



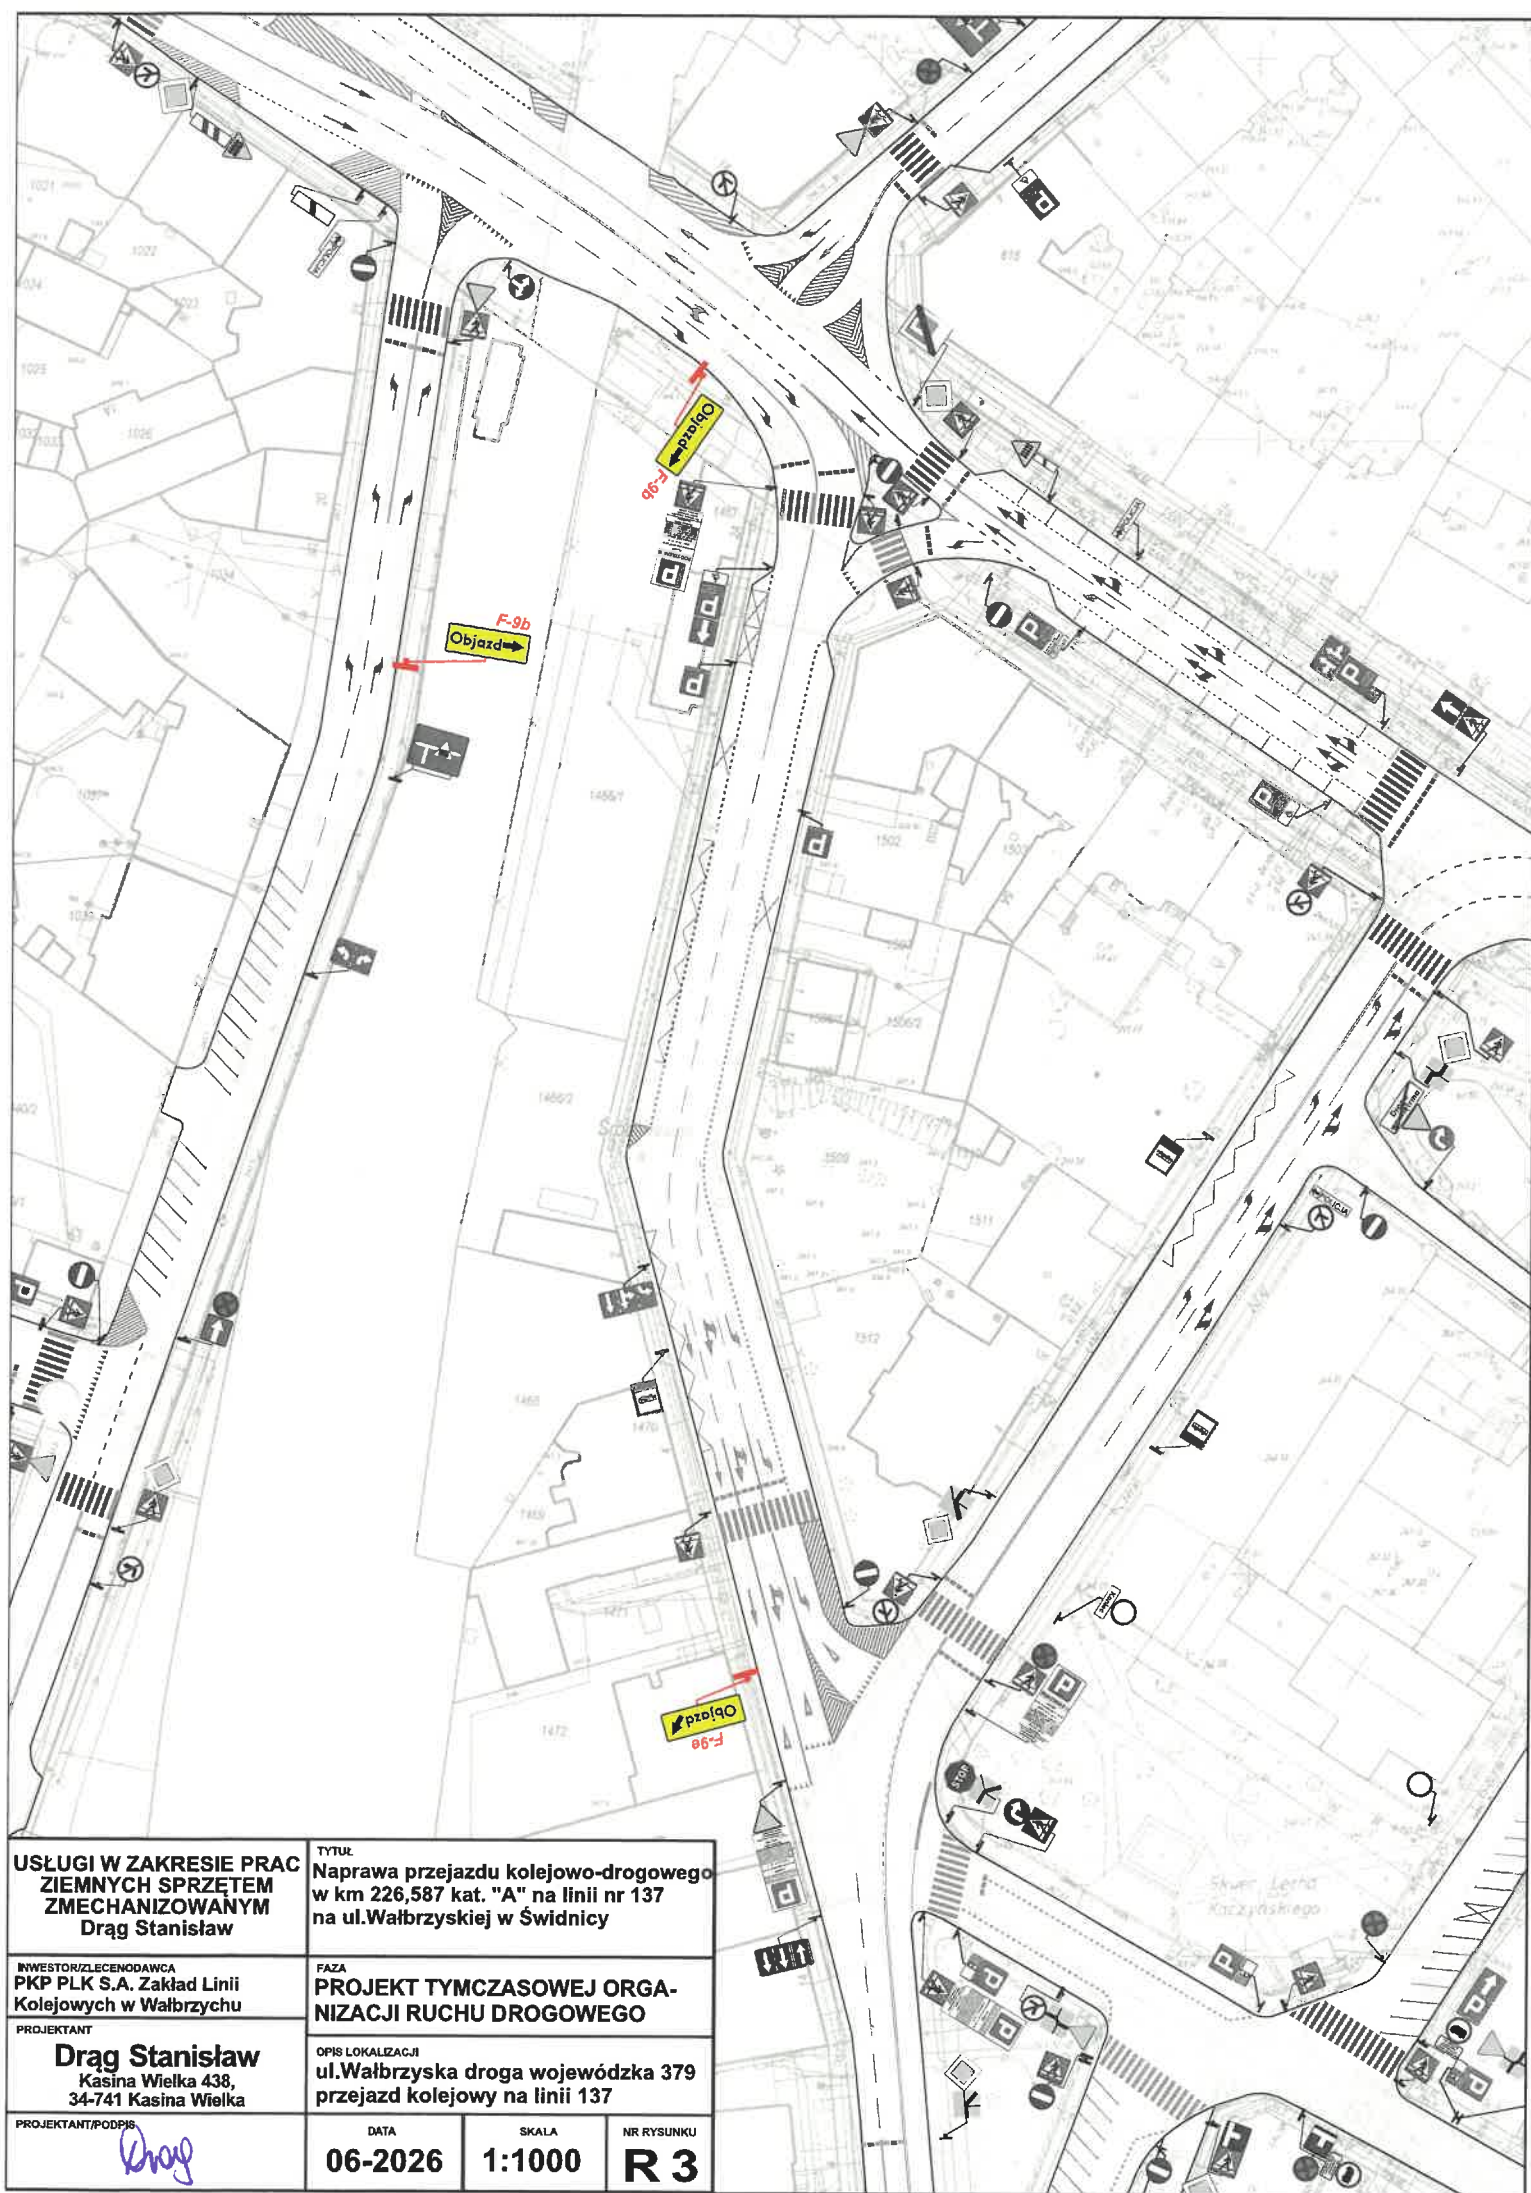

USŁUGI W ZAKRESIE PRAC ZIEMNYCH SPRZĘTEM ZMECHANIZOWANYM Drog Stanisław		TYTUŁ Naprawa przejazdu kolejowo-drogowego w km 226,587 kat. "A" na linii nr 137 na ul. Wałbrzyskiej w Świdnicy	
INWESTOR/ZLECONODAWCA PKP PLK S.A. Zakład Linii Kolejowych w Wałbrzychu		FAZA PROJEKT TYMCZASOWEJ ORGA- NIZACJI RUCHU DROGOWEGO	
PROJEKTANT Drog Stanisław Kasina Wielka 438, 34-741 Kasina Wielka		OPIS LOKALIZACJI ul. Wałbrzyska droga wojewódzka 379 przejazd kolejowy na linii 137	
PROJEKTANT/PODPIS 		DATA 06-2026	SKALA 1:1000
		NR RYSUNKU R 3	

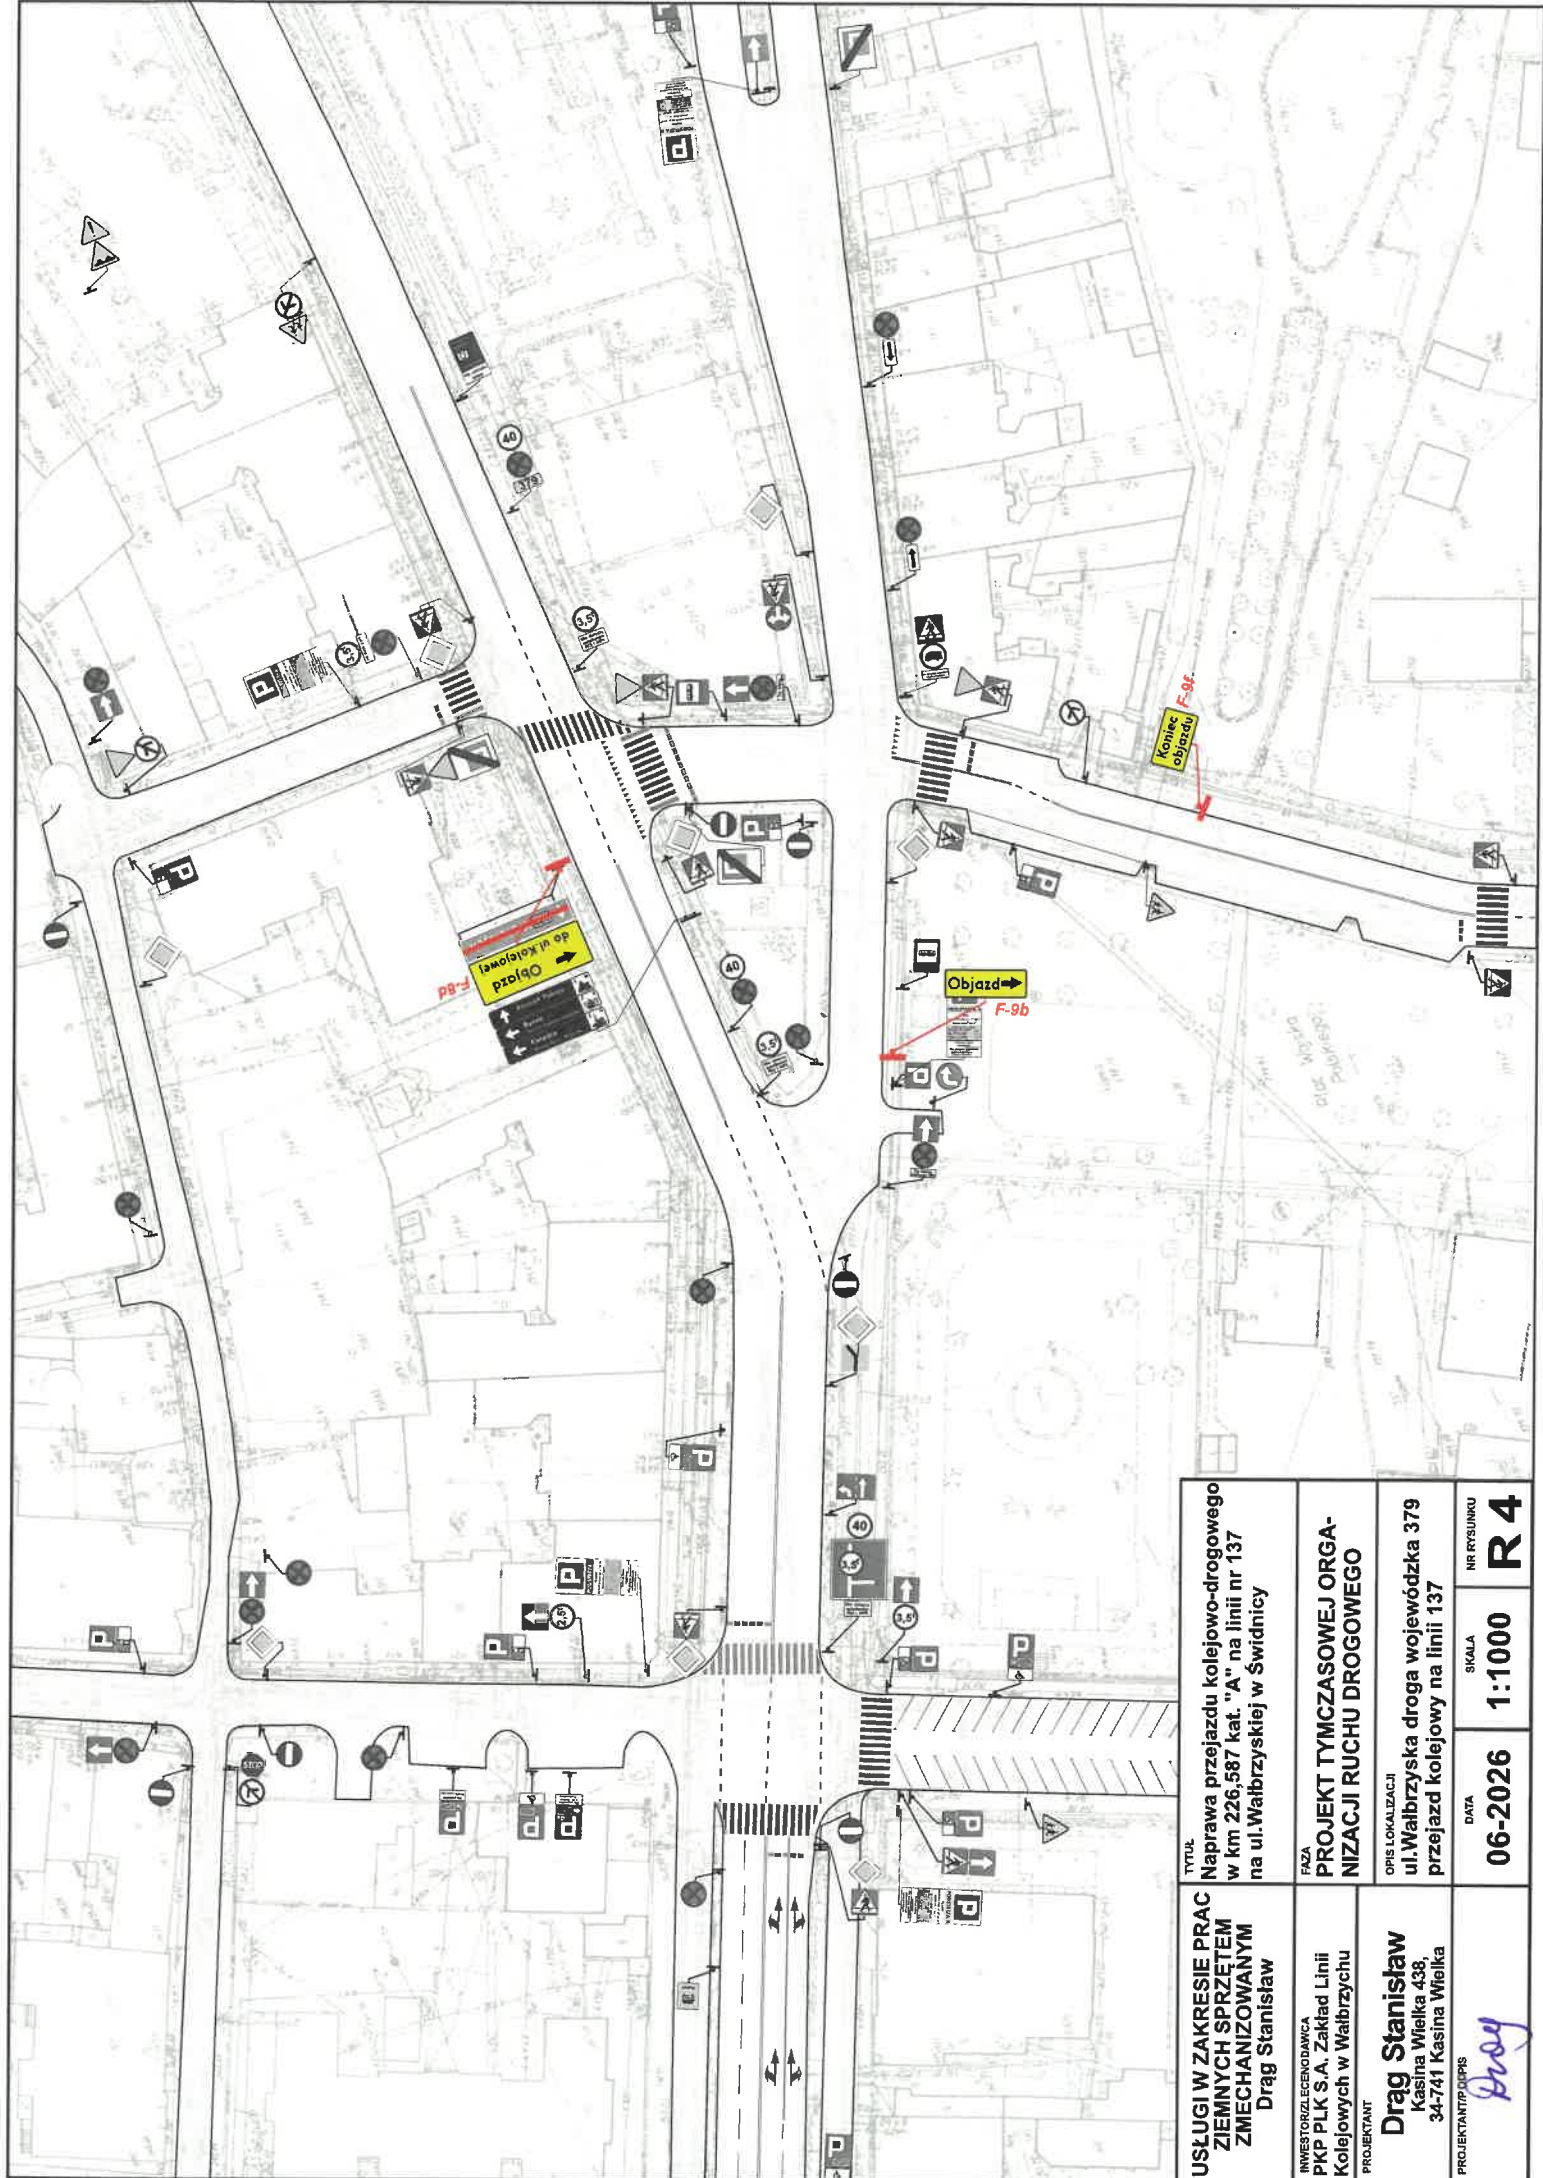

USŁUGI W ZAKRESIE PRAC ZIEMNYCH SPRZĘTEM ZMECHANIZOWANYM Drag Stanisław	TYTUŁ Naprawa przejazdu kolejowo-drogowego w km 226,587 kat. "A" na linii nr 137 na ul. Wałbrzyskiej w Świdnicy	
	FAZA PROJEKT TYMCZASOWEJ ORGA- NIZACJI RUCHU DROGOWEGO	
INWESTOR/ZLECENIODAWCA PKP PLK S.A. Zakład Linii Kolejowych w Wałbrzychu	OPIS LOKALIZACJI ul. Wałbrzyska droga wojewódzka 379 przejazd kolejowy na linii 137	
	PROJEKTANT Drag Stanisław Kasina Wielka 438, 34-741 Kasina Wielka	
PROJEKTANT/P. DOPIS <i>Drag</i>	DATA 06-2026	SKALA 1:1000
	NR RYSUNKU R 4	

