


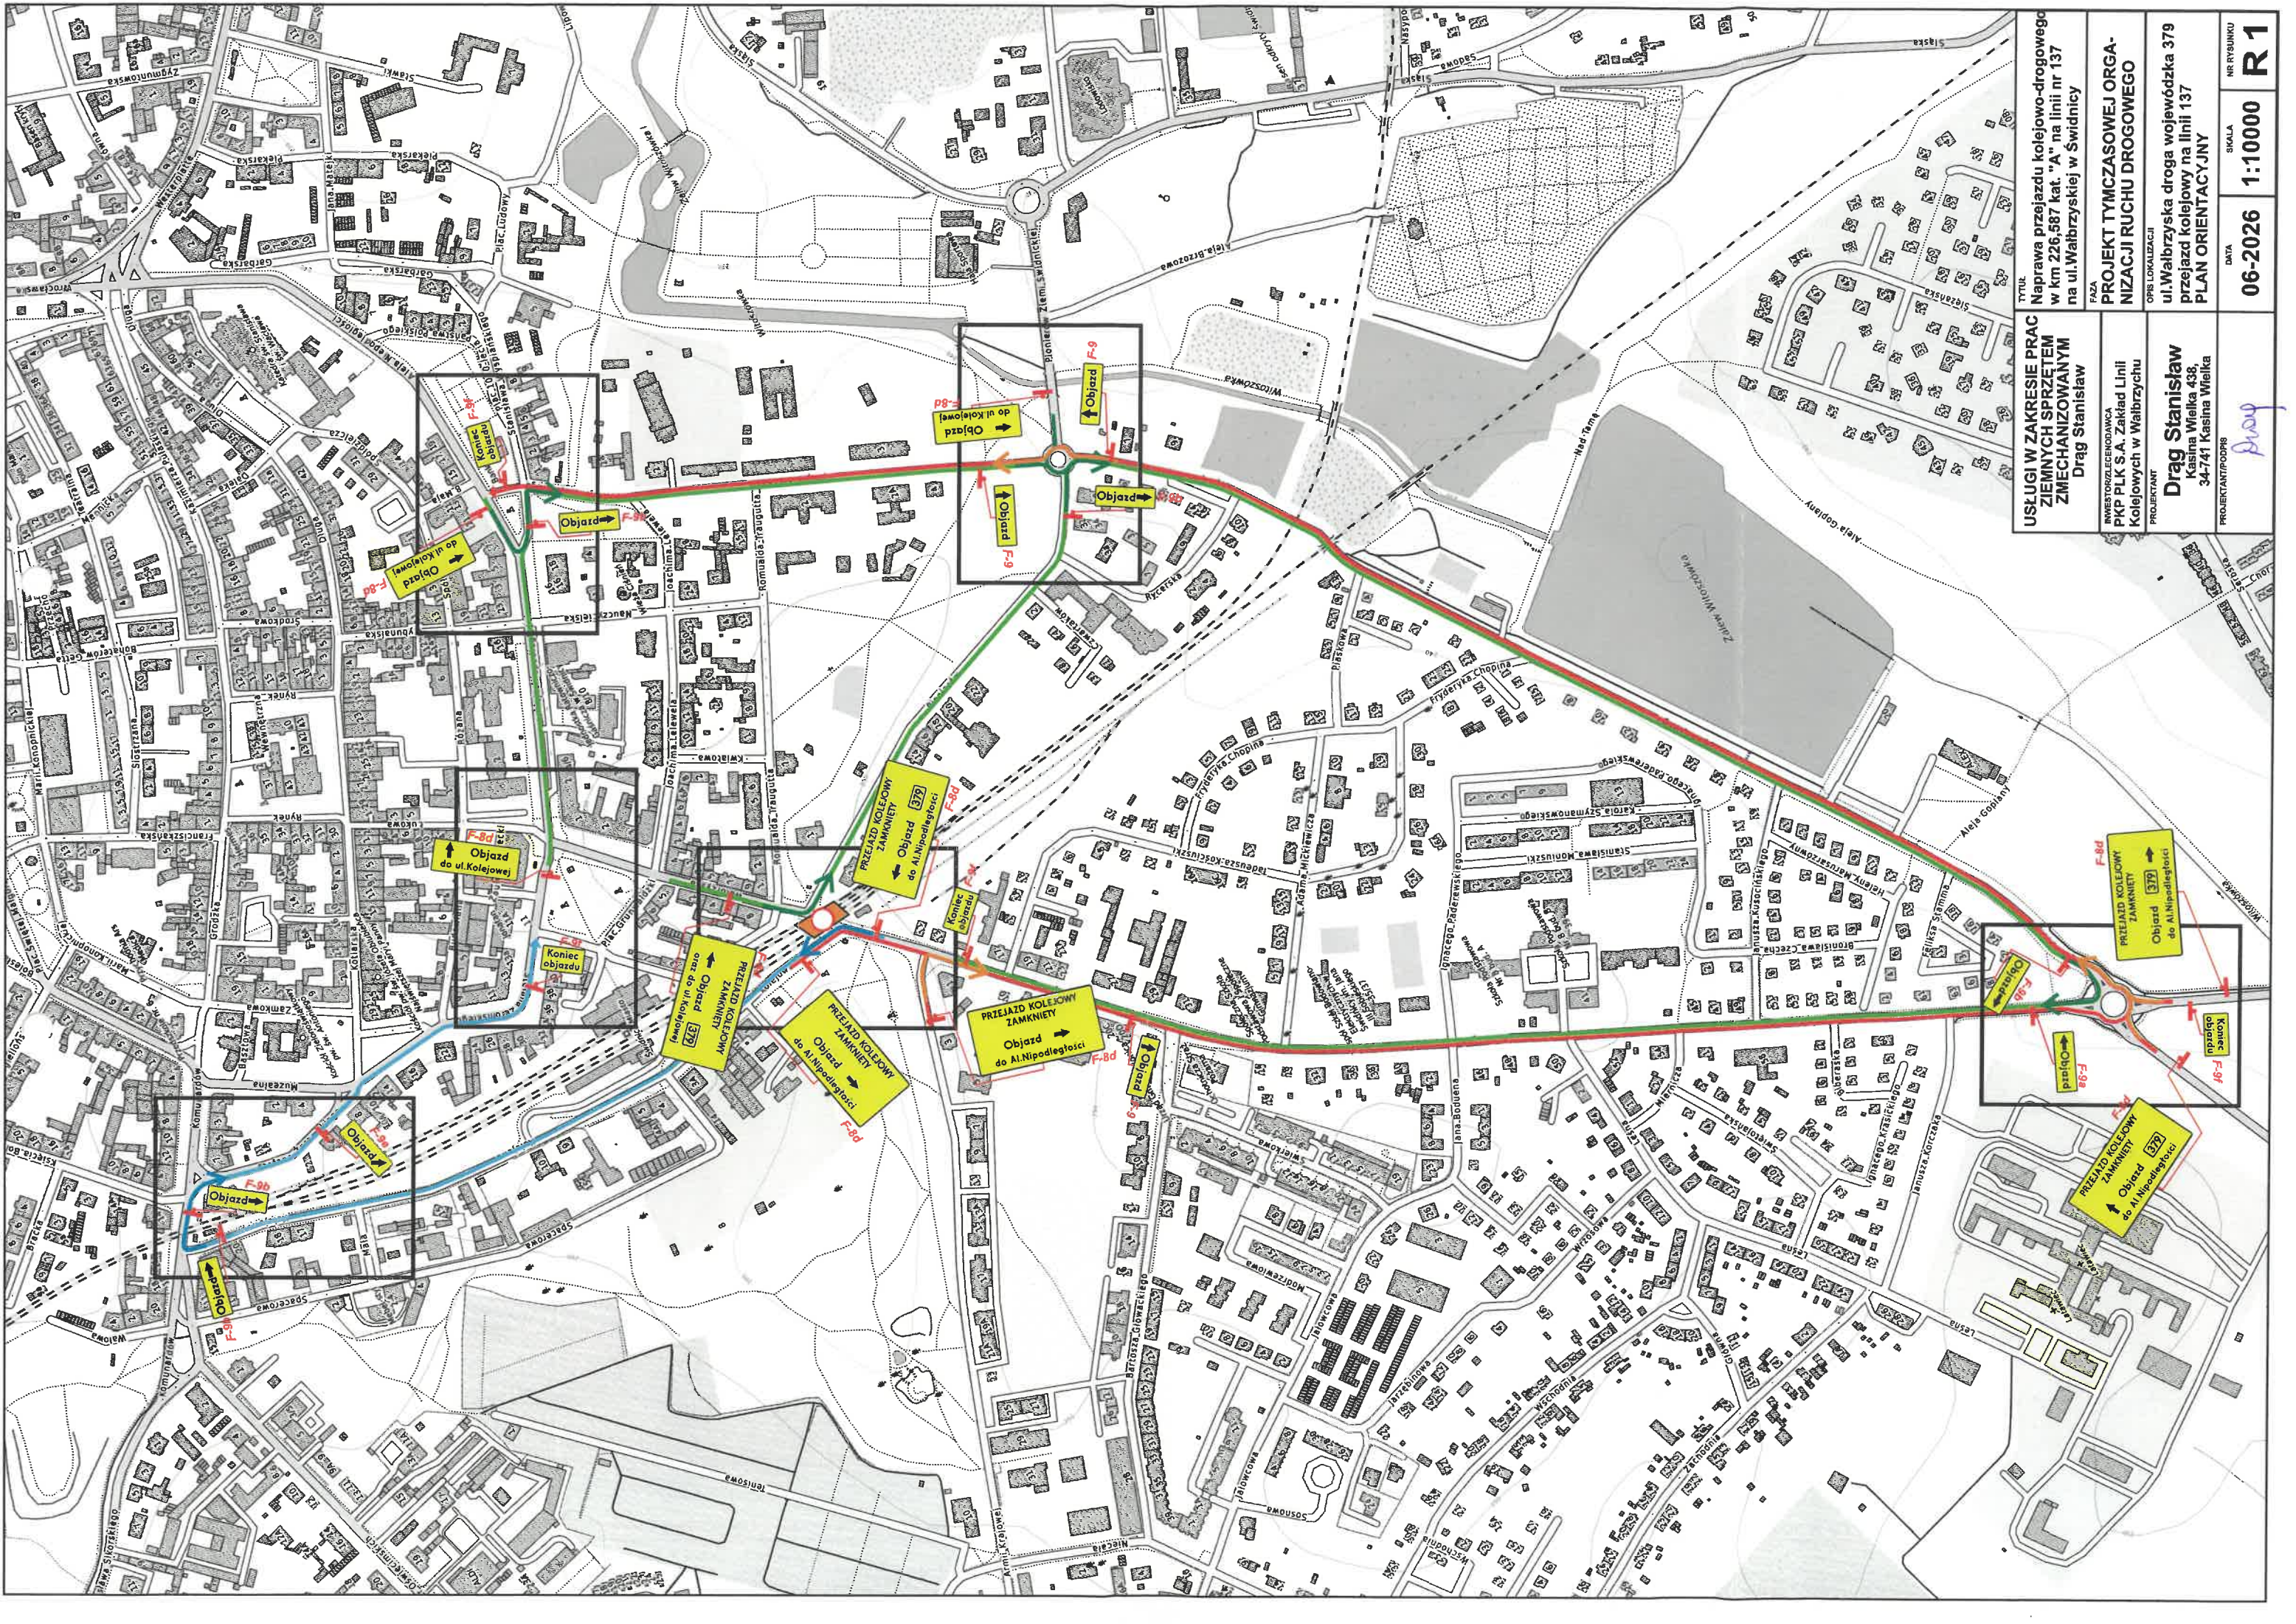

TYTUŁ Usługi w zakresie prac ziemnych sprzętem zmechanizowanym Drog Stanisław		Tytuł Naprawa przejazdu kolejowo-drogowego w km 226,587 kat. "A" na linii nr 137 na ul. Wałbrzyskiej w Świdnicy	
INWESTORZ/REALIZATOR PKP PLK S.A. Zakład Linii Kolejowych w Wałbrzychu		Faza PROJEKT TYMCZASOWEJ ORGA- NIZACJI RUCHU DROGOWEGO	
PROJEKTANT Drog Stanisław Kasina Wielka 438 34-741 Kasina Wielka		Opis lokalizacji ul. Wałbrzyska droga wojewódzka 379 przejazd kolejowy na linii 137 PLAN ORIENTACYJNY	
PROJEKTANT/PROJEKTANT Pawel		DATA 06-2026	SKALA 1:10000 NR RYSUNKU R1