


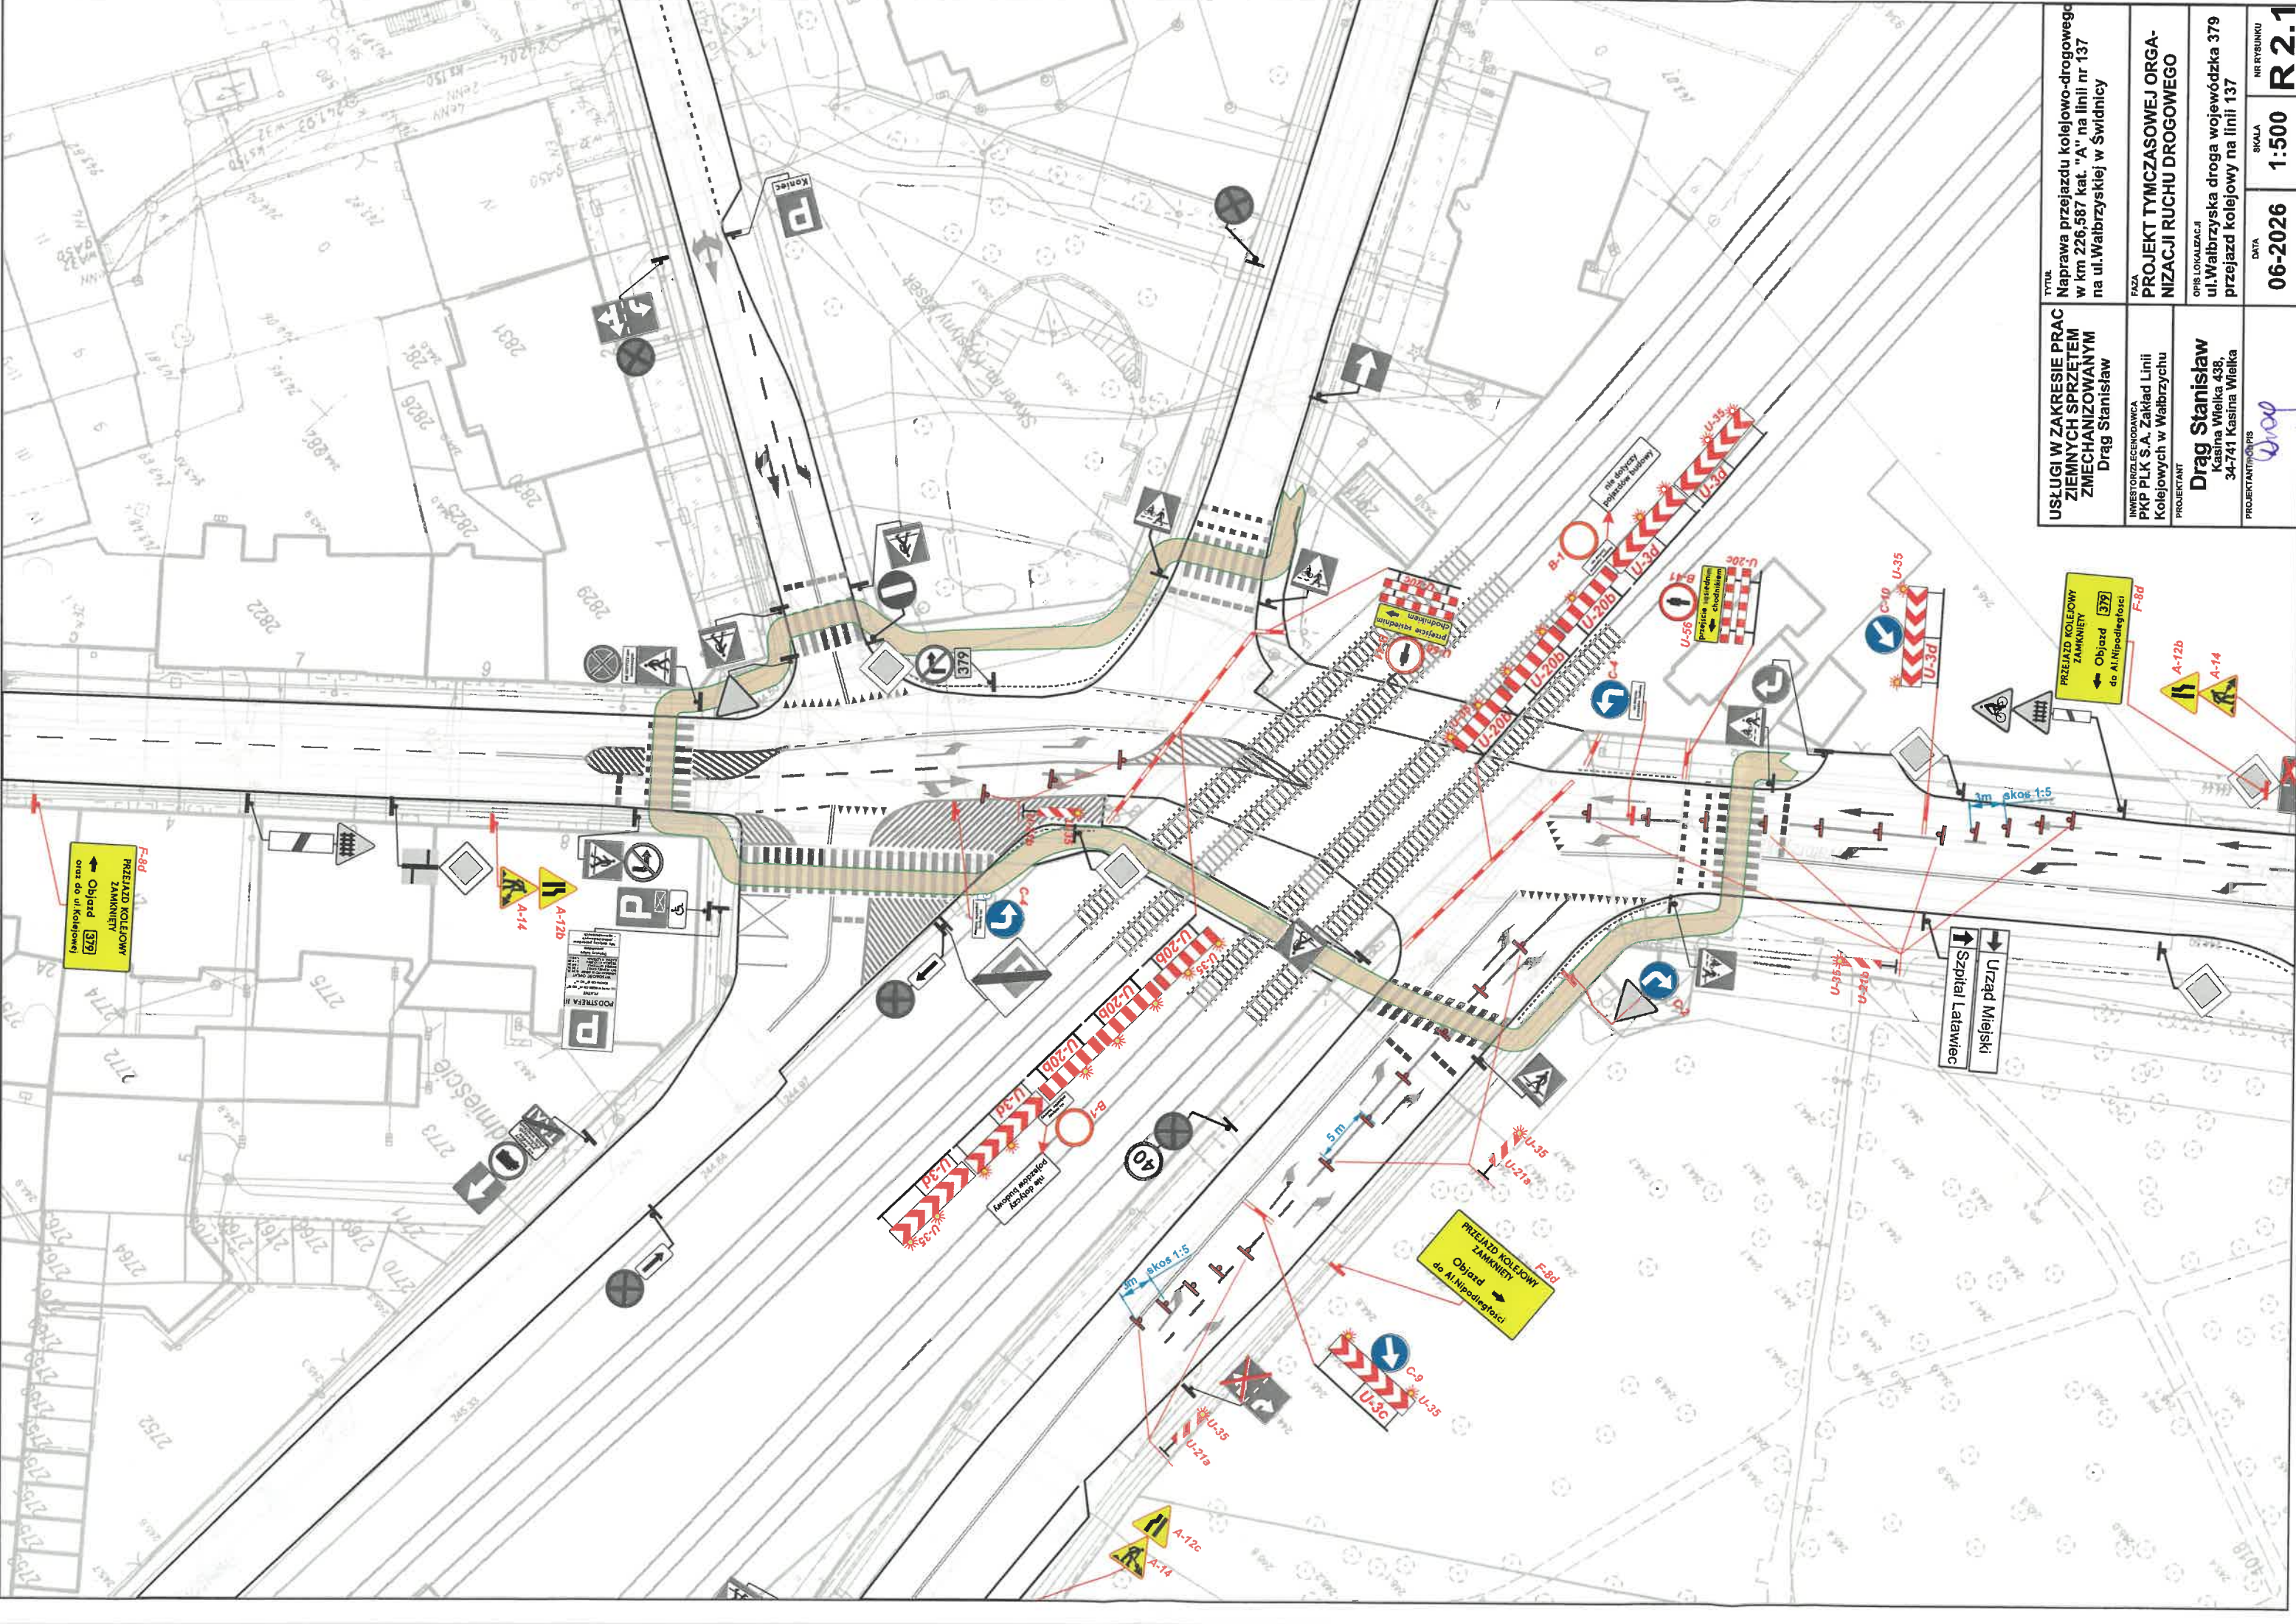

USŁUGI W ZAKRESIE PRAC ZIEMNYCH SPRZĘTEM ZMECHANIZOWANYM Drag Stanisław		TYTUŁ Naprawa przejazdu kolejowo-drogowego w km 226,587 kat. "A" na linii nr 137 na ul. Wałbrzyskiej w Świdnicy	
INWESTORZ/IZIECNOAWCA PKP PLK S.A. Zakład Linii Kolejowych w Wałbrzychu		FAZA PROJEKT TYMCZASOWEJ ORGA- NIZACJI RUCHU DROGOWEGO	
PROJEKTANT Drag Stanisław Kasina Wielka 438, 34-741 Kasina Wielka		OPIS LOKALIZACJI ul. Wałbrzyska droga wojewódzka 379 przejazd kolejowy na linii 137	
PROJEKTANT/PROJEKSPIS 		DATA 06-2026	SYMBOL 1:500
		NR RYSUNKU	R 2.1